


Esterházyplatz 3, 7000 Eisenstadt
schlossquartier.at

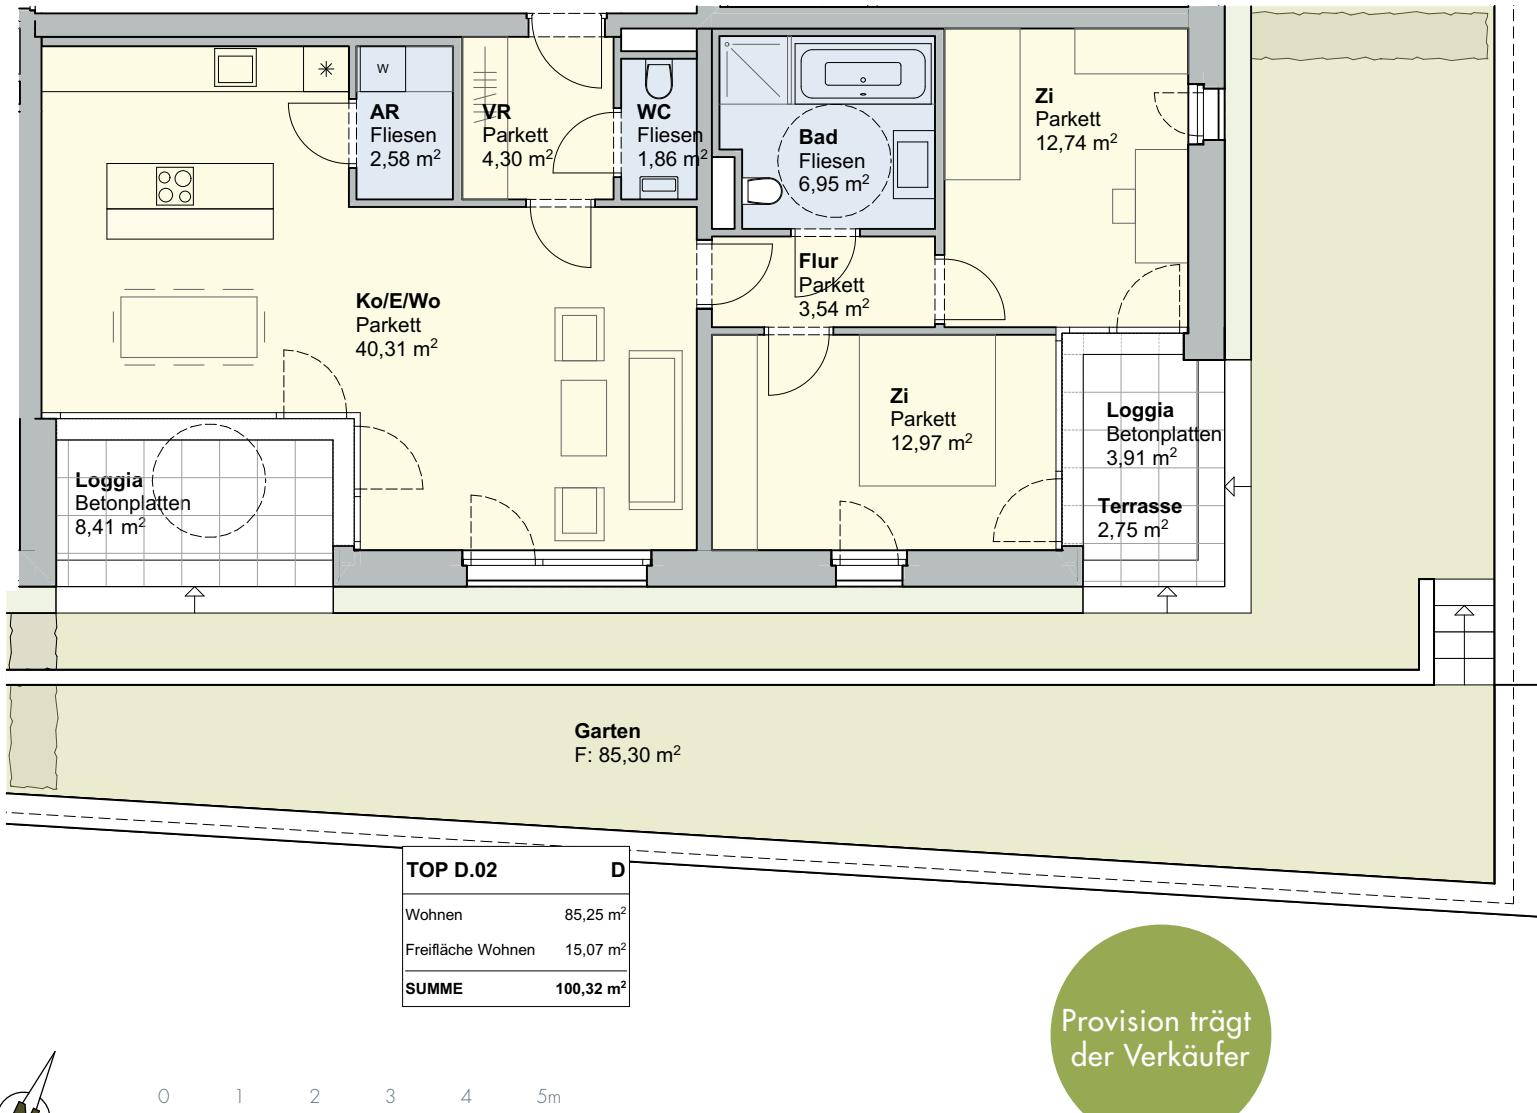

Unverbindliche Grundrissinformation, Änderungen während der Bauausführung vorbehalten. Die angegebenen Quadratmeter sind Circamaße. Die Ausführung erfolgte laut Bau- und Ausstattungsbeschreibung. Die dargestellte Möblierung ist im Kaufpreis nicht inkludiert. Alle Inhalte und Darstellungen vorbehaltlich Satz- und Druckfehler. Stand: Februar 2020

Haus D

EG/Top 2

Zimmer:	3
Bad:	1
WC:	1
Kellerabteil:	1
Abstellraum:	1
Nutzfläche ges.:	97,57 m ²
Wohnfläche:	85,25 m ²
Loggia:	12,32 m ²
Garten:	85,30 m ²
Terrasse:	2,75 m ²
Kaufpreis:	€ 418.000,-
Laufende ml. Kosten:	€ 292,71
Nebenkosten:	6,10% inkl. USt. (Grunderwerbssteuer, Eintragungsgebühr, Vertragserrichtungsgebühr)
HWB:	24 kWh/m ² a
fGEE:	0,73

